


VZOROVÉ ULOŽENÍ PE POTRUBÍ

1 : 20

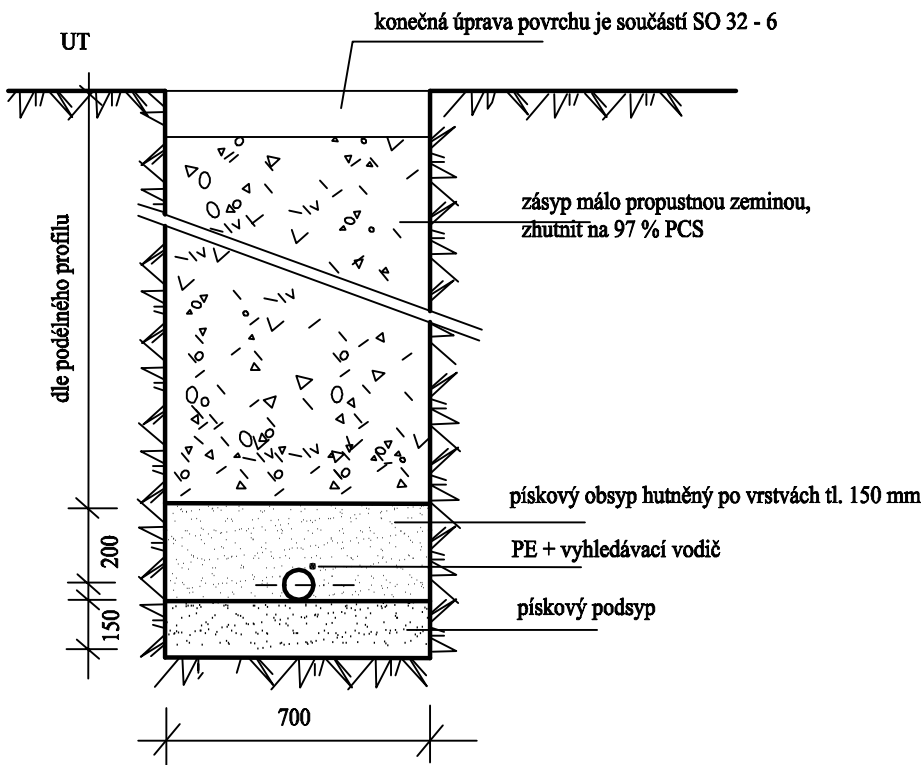

zahradní užitkový vodovod 2
- napojení kašny 2

1 : 200/100

hloubka dna potrubí

U.T.

kóta dna potrubí


S.R.: 200,00

staničení (m)

materiál, profil, délka

spád na délku

území	KINSKÁ ZAHRADA
povrch	parková cesta

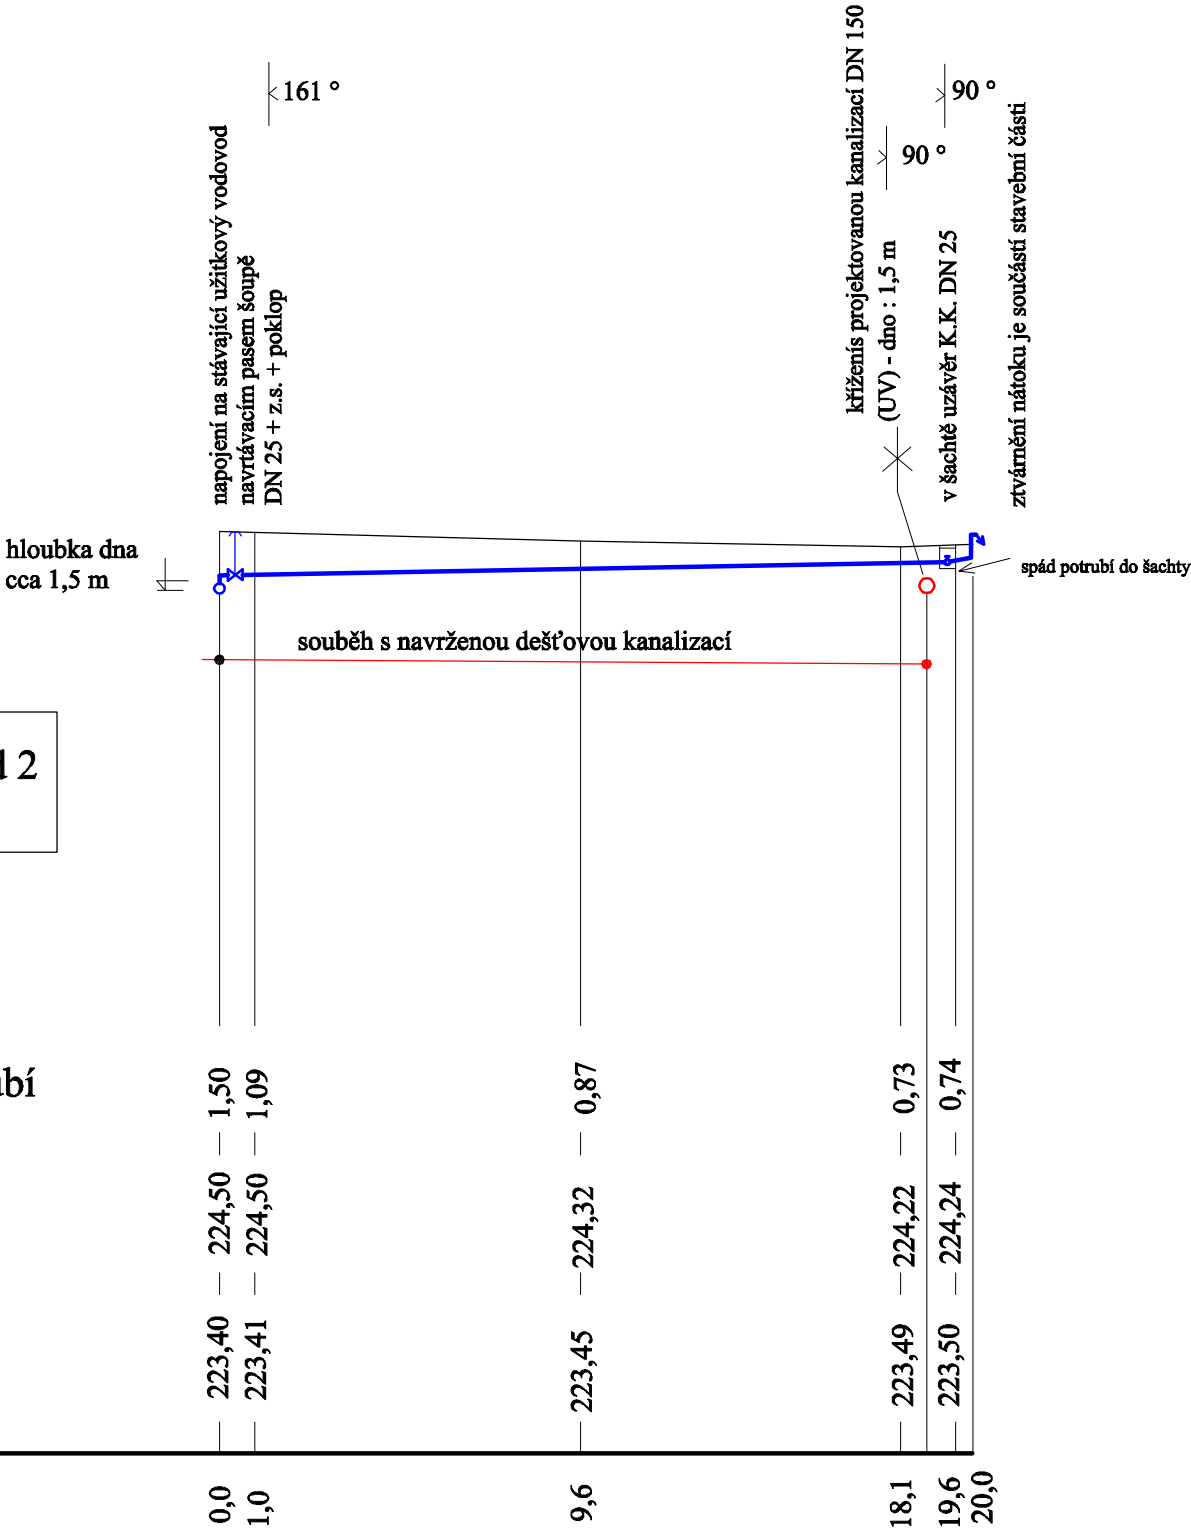

PE 32x3,0, SDR 11, PE 100 - signal. vodič	20,0 m
0,5 %	20,0 m

úsek M, N

S.O. 35 - 6

ing. arch. Magdalena Dandová Petra Bezruče 25 / 925 182 00 Praha 8		akce Obnova zahrady Kinských v Praze 5 Rekonstrukce parkových cest	paré
objednatel		Hlavní město Praha, Mariánské nám. 2, Praha 1	
autorský návrh		Ing. arch. M. Dandová, Ing. arch. Kosnar	
vedoucí projektant		Ing. arch. M. Dandová	
projektant profese		Ing. Vodrlindová, Ing. Vodrlind	
stupeň PD	jednostupňová projekt. dokumentace	profese Zahradní vodovod užitkový	formáty 2 A4
datum	11/2004	obsah Podélný profil - UV 2 Vzorové uložení potrubí	č.v. 5
měřítko	1 : 200/100		