

REKONSTRUKCE A DOSTAVBA OBJEKTU
BÝVALÉ STANICE TRAMVAJE
V KRÁLOVSKÉ OBOŘE č.p.2
OBČERSTVENÍ A VĚŘEJNÉ WC

objednatel:
Odbor ochrany prostředí
Jungmannova 35/29
110 00 Praha 1
zastoupení: ing.arch.J. Winklerem, řed.odboru



architekt:
Architektonický atelier
ing.arch. Jiří Zentel
(Alena Zentelová & Jiří Zentel, architekti s.r.l.)
Zatoulkova 11
CZ - Praha 6
T/F: +420 224 314 967
e-mail: zentel@vdny.cz

autoři návrhu:
ing.arch. Jiří Zentel
ing.arch. Alena Zentelová
ing.arch. Sárka Jímová

místo stavby:
PRAHA 7, Královská oboza
datum:
08/2006

služeři:
PROJEKT PRO PROVEDENÍ STAVBY
profese:
VODOVODNÍ PŘÍPOJKA
zpracovatel:
SUNCAD, s.r.o.
ing. Michal Srdelář ing. Petr Kokeš
+420 233 085 444

měřítko:
1:20
výkres:
VZOROVÝ PŘÍČNÝ ŘEZ

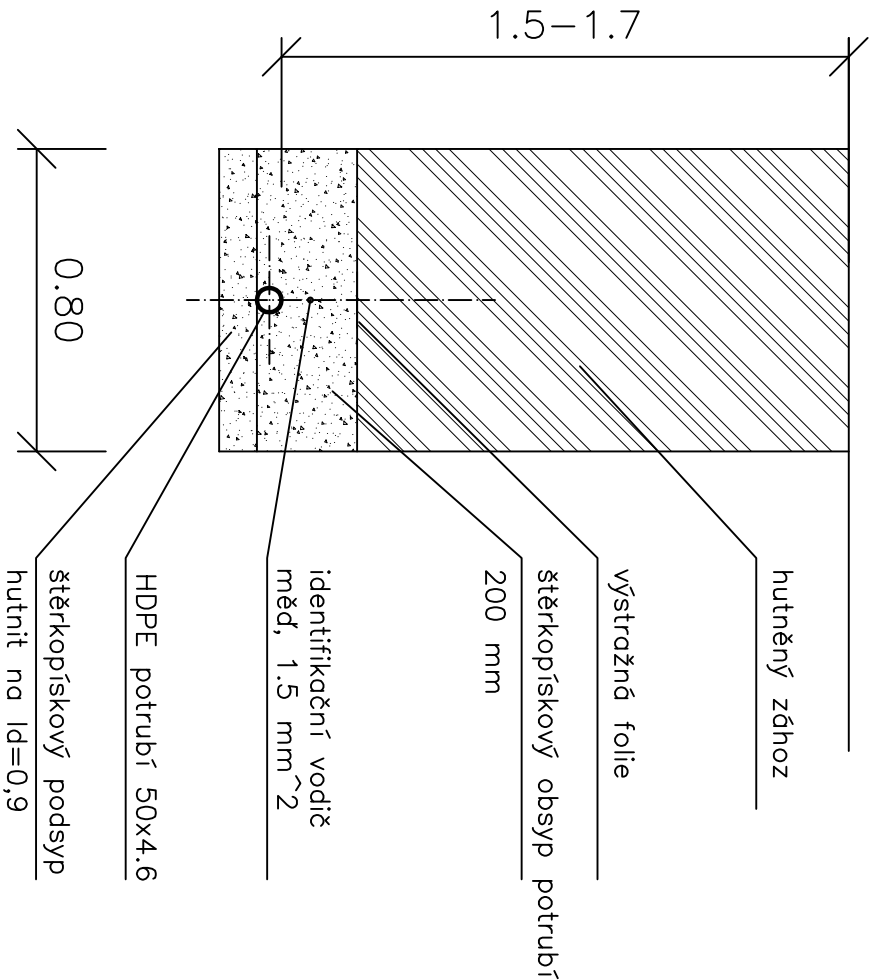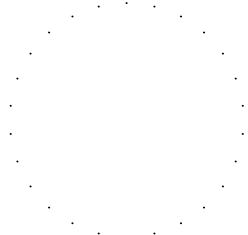

hutněný zázhoz

výstražná folie

štěrkopískový obsyp potrubí

200 mm

identifikační vodič
měď, 1.5 mm²

HDPE potrubí 50x4.6

štěrkopískový podsyp
hutnit na ld=0,9

– použít potrubí s podélnými modrými pruhy

B/3.1.4

MĚŘÍTKO
2 4 m
±0.000 = 189.11 m n.m. (Bp)