
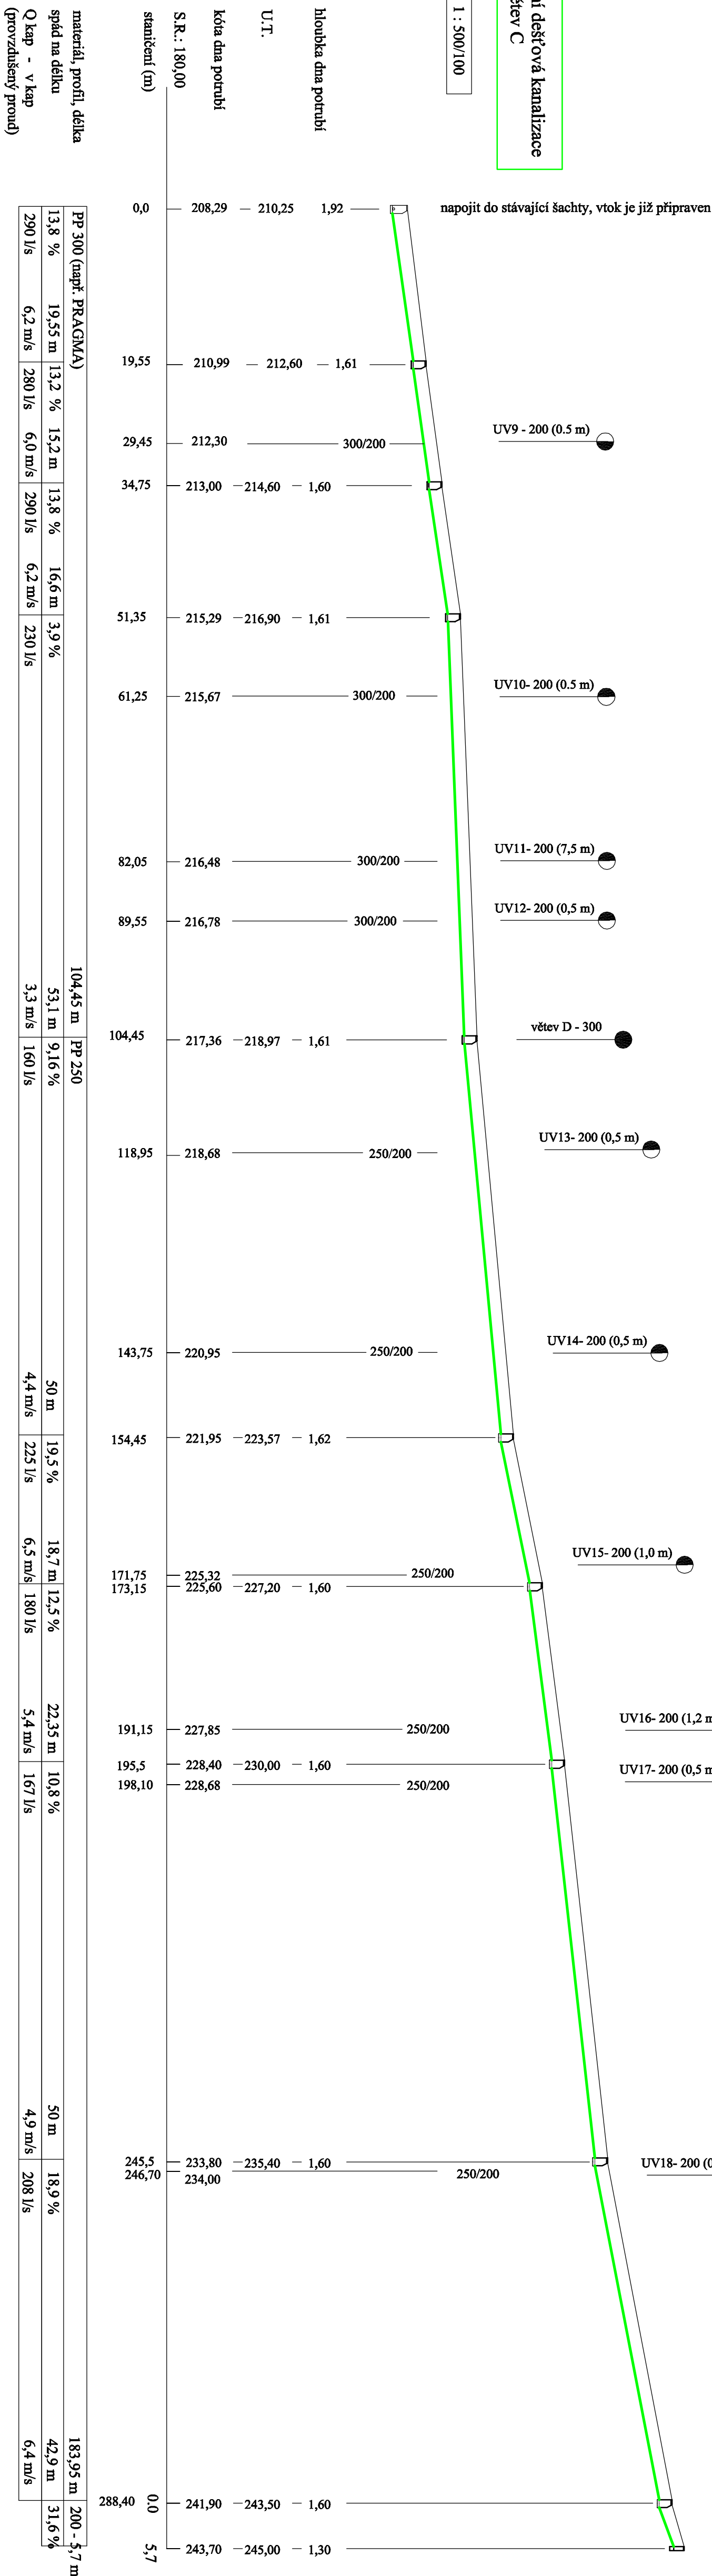


	<i>Y</i>	<i>X</i>
<i>\$D3a</i>		<i>stravjaci</i>
<i>\$9</i>	744355,64	1043824,81
<i>\$10</i>	744345,82	1043813,24
<i>\$11</i>	744340,91	1043797,38
<i>\$12</i>	744306,30	1043757,15
<i>\$13</i>	744273,92	1043719,17
<i>\$14</i>	744263,02	1043703,86
<i>\$15</i>	744255,12	1043682,97
<i>\$16</i>	744237,78	1043636,06
<i>\$17</i>	744225,01	1043595,14

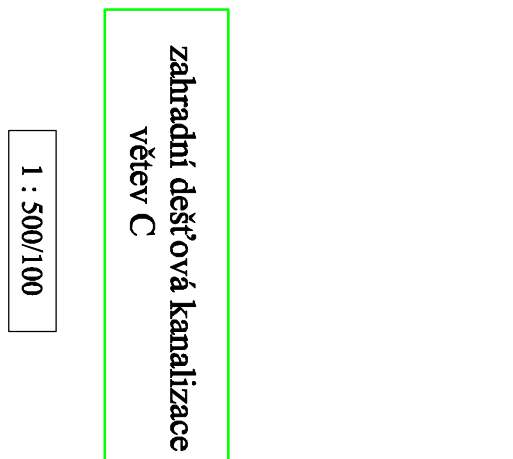

ing. arch. Magdalena Dandová Petrů Bezruč 33 / 935 182 00 Praha 8	akce	Obnova zahrady Kinských v Praze 5 Rekonstrukce parkových cest	paré
objednatel	Hlavní město Praha, Mariánské nám. 2, Praha 1		
autorství návrh	Ing. arch. M. Dandová, Ing. arch. Kozmar		
vedoucí projektant	Ing. arch. M. Dandová		
projektant profesce	Ing. Vodičáková, Ing. Vodičínská		
stupeň FD	jednotupňová projekt, dokumentace	Zahrádní dešťová kanalizace	formáty 4,14
datum	11/2004		
měřítko	1 : 500/100	Podélný profil - včev C	č.v. 8

S.O. 37-6

material	PP : polypropylenové kanalizační potrubí pro uložení do země (např. PRAGMA)
PP 300	104,50 m
PP 250	184,00 m
PP 200	19,50 m